
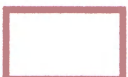


Дизайн – проект

дворовой территории, расположенной по адресу:

Г.Жиздра, ул. Коммунистическая, д.17/2

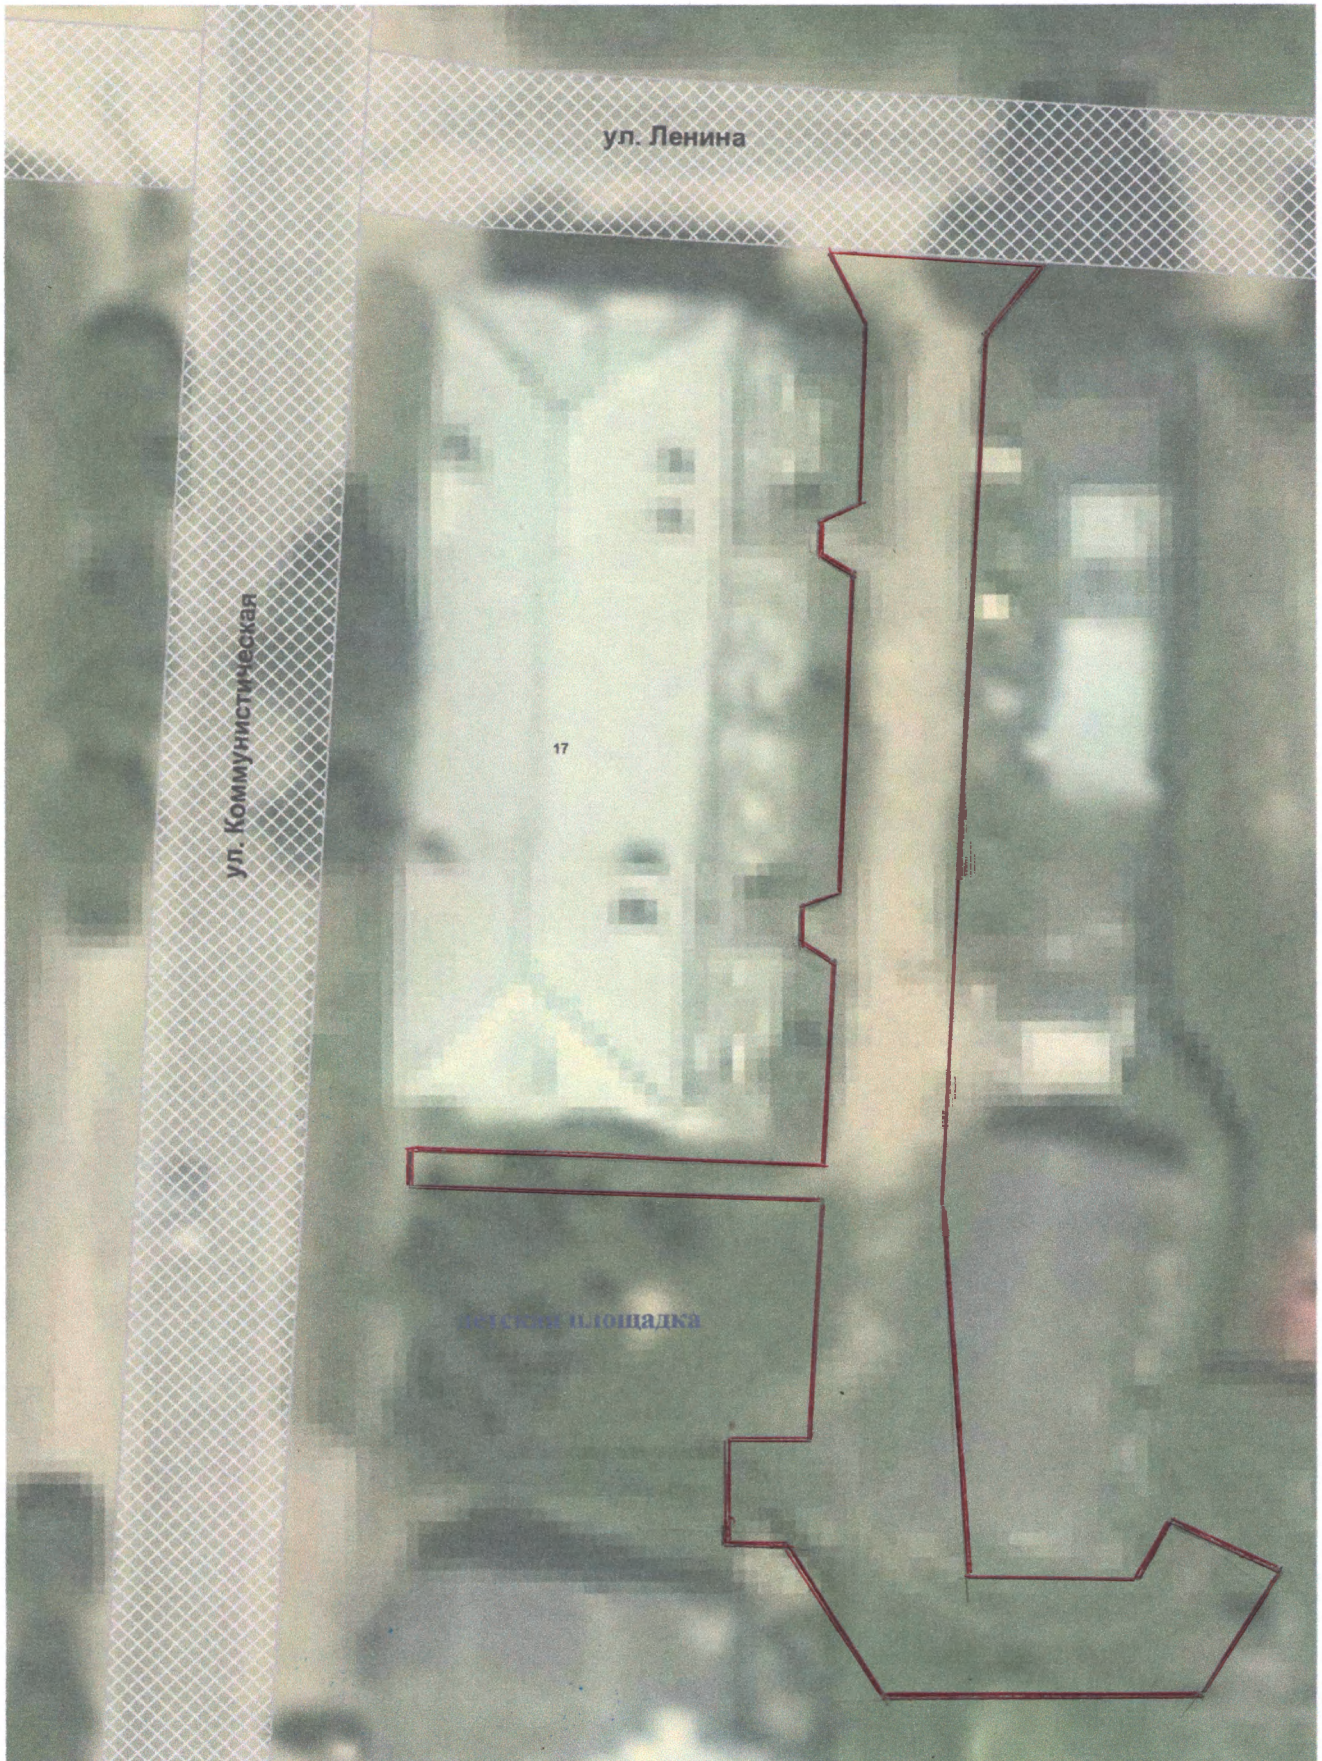

асфальтовое покрытие